


# Gemeinde Hebertshausen

Bebauungsplan "Hebertshausen -  
Am Hofanger"

Planzeichnung  
S. 3 von 17

Az.: HEB 2-64 | 28.05.2024

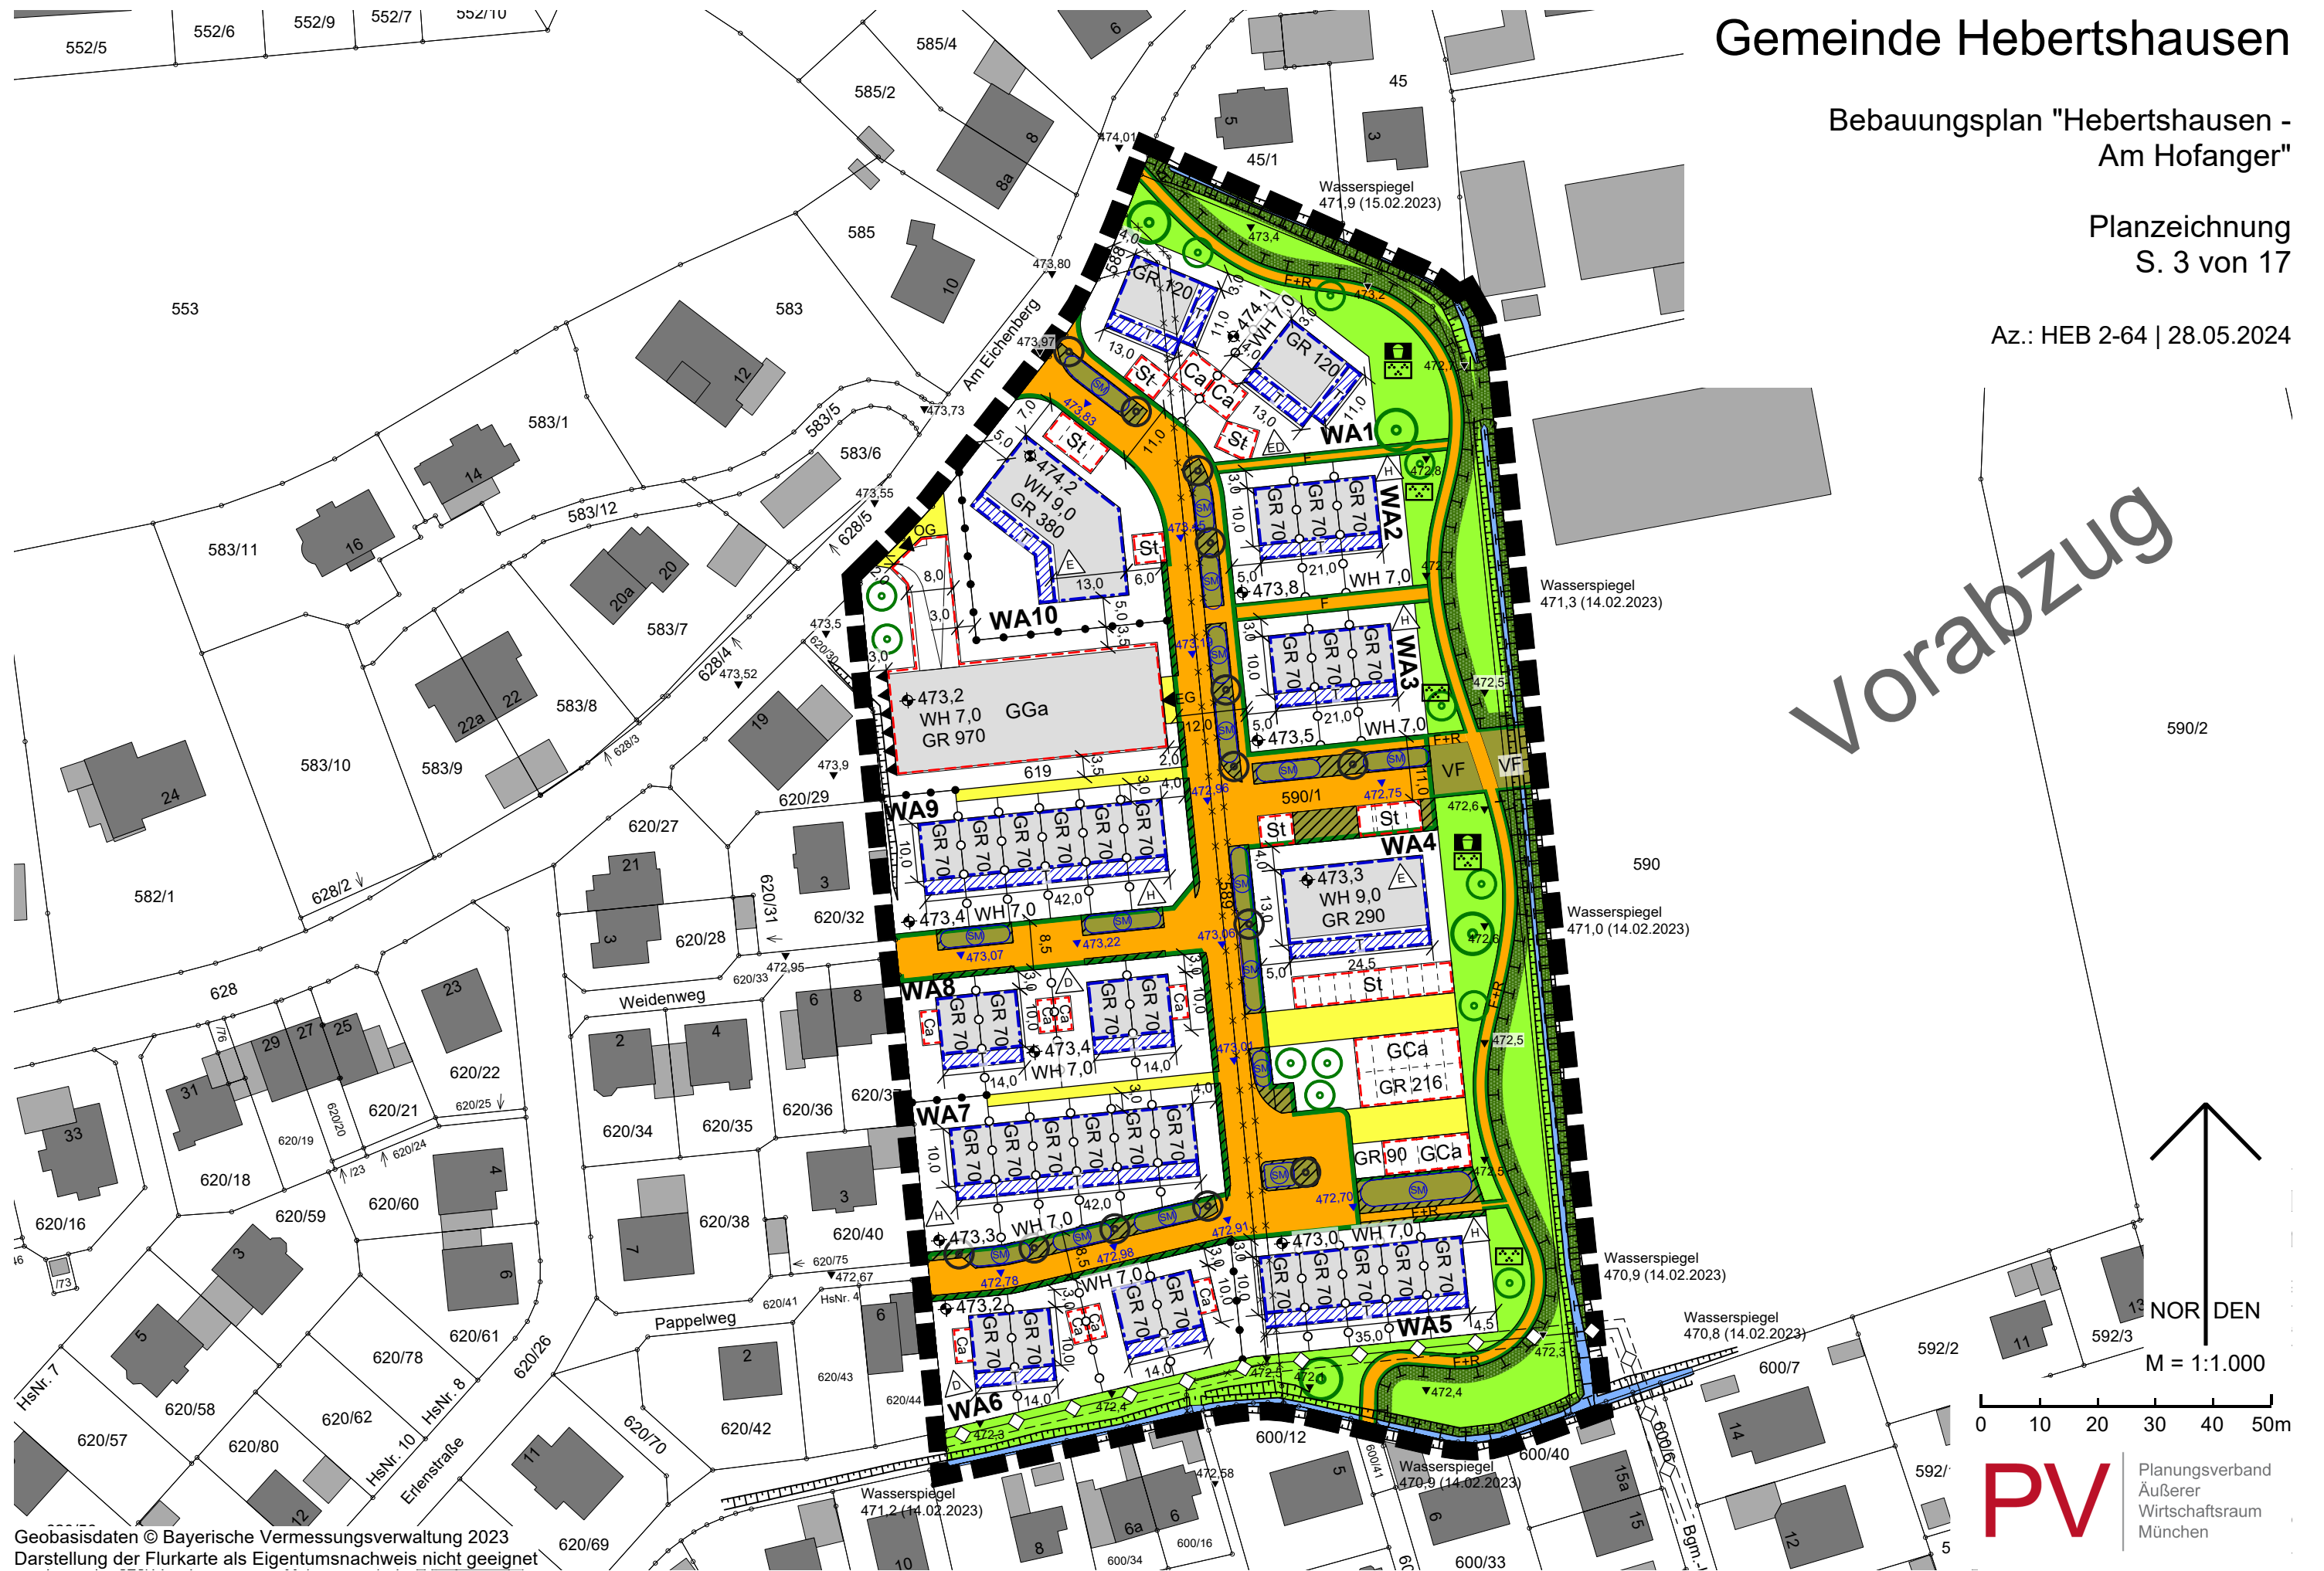

Vorabzug

Geobasisdaten © Bayerische Vermessungsverwaltung 2023  
Darstellung der Flurkarte als Eigentumsnachweis nicht geeignet

0 10 20 30 40 50m

**PV** Planungsverband  
Äußerer  
Wirtschaftsraum  
München